

地番	1631						
境界点	X座標(X _n)	Y座標(Y _n)	点間距離	境界標種別	座標値種別	備考	
K34	-134517.990	32536.526		金属標			
K33	-134518.297	32533.395	3.15	刻印標			
K32	-134517.703	32533.294	0.60	金属標			
K31	-134517.783	32531.920	1.38	金属鈑			
K17	-134528.487	32524.588	12.97	金属鈑			
K18	-134535.972	32539.502	16.69	刻印標			
K41	-134533.382	32541.089	3.04	金属鈑			
K42	-134529.594	32543.719	4.61	金属標			
K36	-134523.413	32542.032	6.41	金属鈑			
K34	-134517.990	32536.526	7.73	金属標			
計算法	2F=Σ{Y _n (X _{n+1} - X _{n-1})}						
倍面積	414.385476						
面積(m ²)	207.1927380						
地積	207.19 m ²						

地番	1631-10						
境界点	X座標(X _n)	Y座標(Y _n)	点間距離	境界標種別	座標値種別	備考	
K17	-134528.487	32524.588		金属鈑			
K5	-134532.299	32521.977	4.62	金属標			
K25	-134535.557	32528.489	7.28	金属標			
K19	-134547.046	32523.041	12.72	金属標			
K23	-134548.192	32527.083	4.20	金属鈑			
K22	-134549.019	32530.692	3.70	金属鈑			
K21	-134550.489	32534.130	3.74	金属標			
K24	-134538.435	32538.665	12.88	金属鈑			
K26	-134537.711	32538.424	0.76	金属鈑			
K18	-134535.972	32539.502	2.05	刻印標			
K17	-134528.487	32524.588	16.69	金属鈑			
計算法	2F=Σ{Y _n (X _{n+1} - X _{n-1})}						
倍面積	414.047783						
面積(m ²)	207.0238915						
地積	207.02 m ²						

総合計面積414.2166295 m²

登記多角点(単点観測法)の名称	X座標	Y座標	備考(標識)
T1	-134521.710	32523.195	金属鈑
T0	-134597.959	32472.177	金属鈑

ネットワーク型RTK法による単点観測法による登記多角点測量の観測年月日 令和 年 月 日

T0

1


地番

1631, 1631-10

土地積測量図

土地の所在

姫路市飾磨区妻鹿字丁琵琶

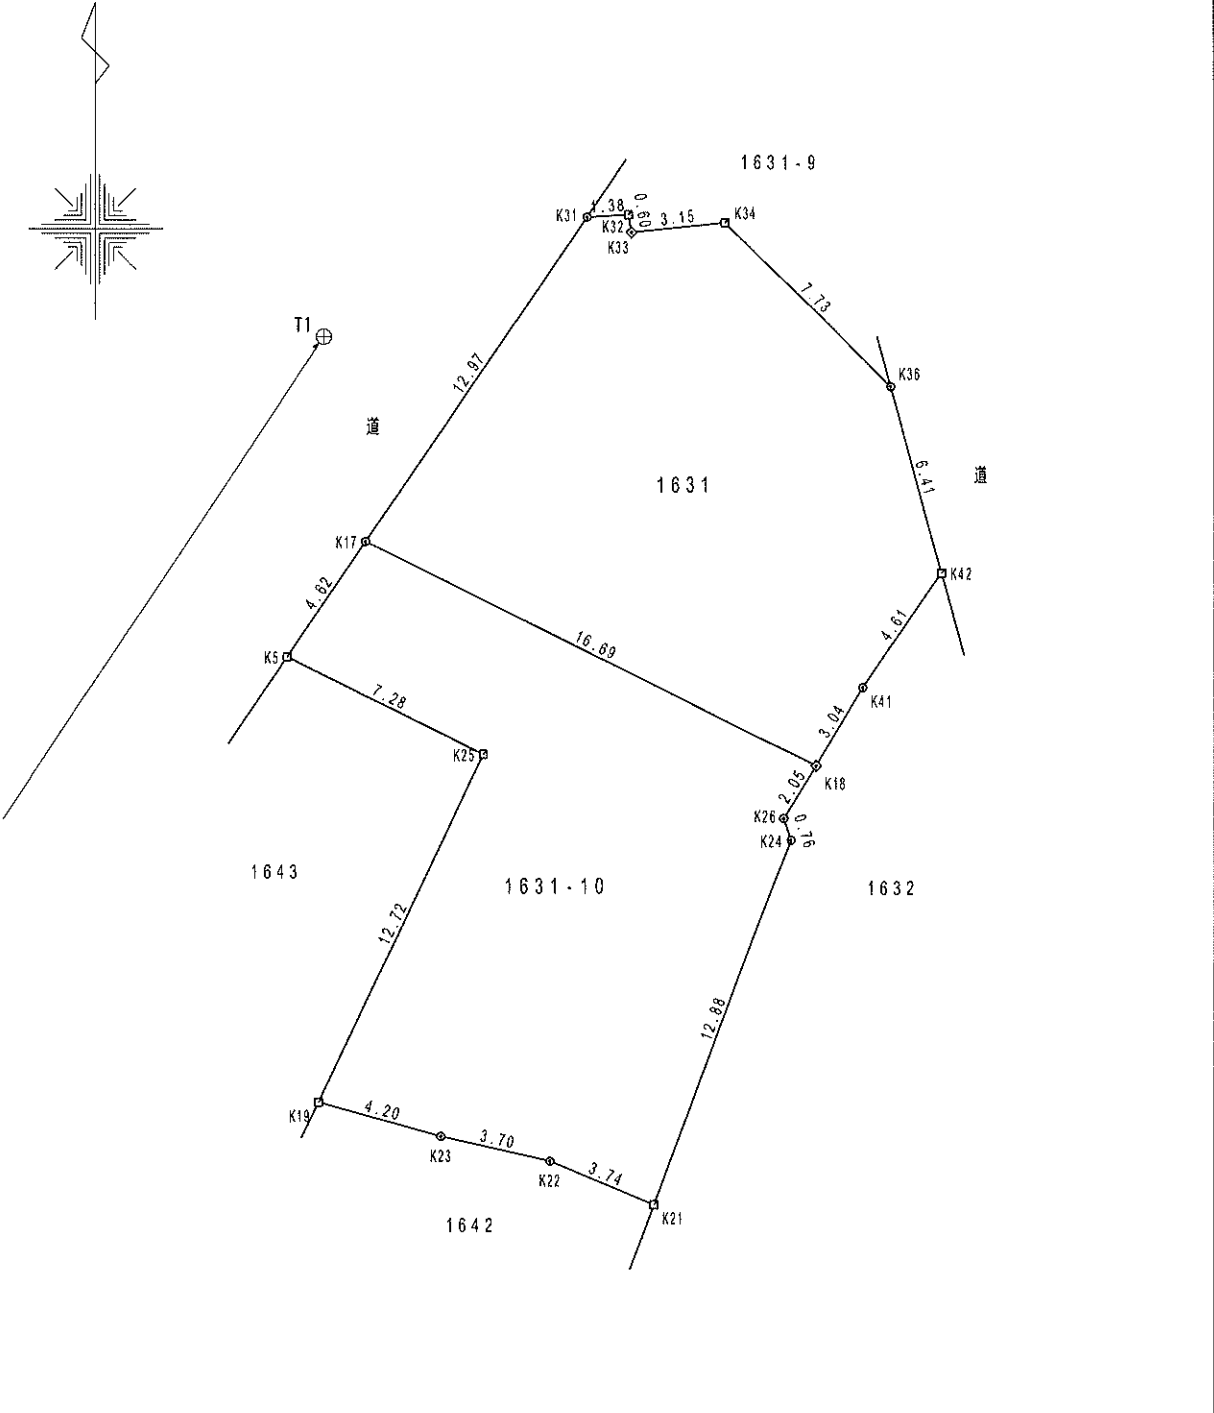

測地系	世界測地系(測地成果2011)
座標系	V系
測量年月日	令和7年7月15日

作成者

兵庫県姫路市飾磨区阿成植木1003番地
土地家屋調査士 河原 光男
(令和 年 月 日作成)

縮尺

1

申請人

有限会社 ハウスピア
取締役 江藤眞司

縮尺

1

250